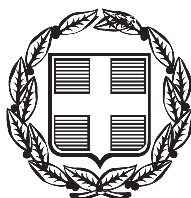


ΕΦΗΜΕΡΙΣ ΤΗΣ ΚΥΒΕΡΝΗΣΕΩΣ

ΤΗΣ ΕΛΛΗΝΙΚΗΣ ΔΗΜΟΚΡΑΤΙΑΣ

ΤΕΥΧΟΣ ΑΝΑΓΚΑΣΤΙΚΩΝ ΑΠΑΛΛΟΤΡΙΩΣΕΩΝ ΚΑΙ ΠΟΛΕΟΔΟΜΙΚΩΝ ΘΕΜΑΤΩΝ **Αρ. Φύλλου 154**

30 Απριλίου 2013

ΠΕΡΙΕΧΟΜΕΝΑ

ΑΠΟΦΑΣΕΙΣ

ΑΠΟΦΑΣΕΙΣ

Αριθμ. 8216/123/13 (1)

Χρήσεις γης και όροι δόμησης στη χερσαία ζώνη στο υπό κατασκευή αλιευτικό καταφύγιο Κοκκινιάς Γλυκόβρυσης Ν. Λακωνίας.

Ο ΠΡΟΕΔΡΟΣ ΤΗΣ ΕΠΙΤΡΟΠΗΣ
ΣΧΕΔΙΑΣΜΟΥ ΚΑΙ ΑΝΑΠΤΥΞΗΣ ΛΙΜΕΝΩΝ

Έχοντας υπόψη:

1. Τις διατάξεις:

(α) Των παρ. 1 και 2, του άρθρου δέκατου ένατου του ν. 2932/2001 (Α΄ 145), όπως τροποποιήθηκε και ισχύει.

(β) Των παρ. 2 και 3 του άρθρου εννιά του ν. 2987/2002 (Α΄ 27).

(γ) της παρ. 2, στοιχείο θ, του άρθρου 5 του ν. 3469/2006 (Α΄ 131)

(δ) Του άρθρου 90 του π.δ. 63/2005 (Α΄ 98).

(ε) Του άρθρου 5 του π.δ. 85/2012 (Α΄ 141).

2. Τις αποφάσεις:

(α) Την υπ' αριθ. 11/19-02-2009 απόφαση της 39ης ΕΣΑΛ σύμφωνα με την οποία «Εγκρίνεται η ανωτέρα πρόταση με την παρατήρηση κατά το στάδιο της ΜΠΕ να εκπονηθεί πλήρης ακτομηχανική μελέτη προς αποφυγή φαινόμενων προσάμμωσης».

(β) Η υπ' αριθμ. 65/2012 απόφαση Λιμενικής Επιτροπής Λακωνίας, σύμφωνα με την οποία εγκρίνεται το αίτημα για χρήσεις γης και όρους δόμησης στη χερσαία ζώνη στο υπό κατασκευή αλιευτικό καταφύγιο Κοκκινιάς στη Γλυκόβρυση Ν. Λακωνίας.

(γ) Την υπ' αριθμ. 8216.01/03/12 απόφαση Υπουργού Ναυτιλίας Ανασυγκρότηση της Επιτροπής Σχεδιασμού και Ανάπτυξης Λιμένων (ΕΣΑΛ) (ΦΕΚ 402 ΥΟΔΔ).

3. Τα έγγραφα:

(α) Το αρ. πρωτ. 276/25-09-2012 έγγραφο Λιμενικού Ταμείου Λακωνίας, αποστολή αιτήματος για εξέταση από την ΕΣΑΛ.

(β) Το αρ. πρωτ. 8222.8/13/12-03-2013 έγγραφο Λιμεναρχείου Γυθείου, απόψεις επί της μελέτης του έργου.

(γ) Το υπ' αριθ. 8216/70/13/12-03-2013 έγγραφο Υ.Ν.Α./ΓΓΛΛΠ/ΔΛΥα' πρόσκλησης σε Συνεδρίαση της Ε.Σ.Α.Λ. (θέμα 2ο).

4. Το σχέδιο με τίτλο «Οριζοντιογραφία Λ.Ο.Τ. & Πρόταση κτιριακών εγκαταστάσεων», κλ. : 1:100, ημ. Ιανουάριος 2013, του Πολ. Μηχ. Ν. Χατζόπουλου..

5. Το Πρακτικό της 57ης /21-03-2013 Συνεδρίασης της Ε.Σ.Α.Λ. (θέμα 2ο).

6. Το γεγονός ότι με τις κανονιστικές διατάξεις της παρούσας απόφασης δεν προκαλείται δαπάνη σε βάρος του κρατικού προϋπολογισμού, αποφασίζουμε:

Εγκρίνεται η πρόταση για χρήσεις γης και όρους δόμησης στο υπό κατασκευή Αλιευτικό καταφύγιο Κοκκινιάς στη Γλυκόβρυση Λακωνίας όπως αναφέρονται στον παρακάτω πίνακα:

α/α Λ.Ο.Τ.	Εμβαδόν (m^2)	Αιτούμενος Συντελεστής Δόμησης	Αιτούμενο Ποσοστό Κάλυψης	Μέγιστο Επιτρεπόμενο ύψος (m)	Επιτρεπόμενες Χρήσεις
01	6.322,49	0	0%		Χώροι πρασίνου
02	6.175,14	0,04	4%	4m+ στέγη	Γραφεία Λιμενικού Ταμείου Χώροι υγειονομικού ενδιαφέροντος Ι.Ν. Αγ. Νικολάου
03	5.984,67	0	0%		Χώροι πρασίνου
04	6.541,86	0	0%		
05	6.905,58	0	0%		
06	6.489,92	0	0%		

Την παρούσα απόφαση συνοδεύει το σχέδιο με τίτλο «Οριζοντιογραφία Λ.Ο.Τ. & Πρόταση κτιριακών εγκαταστάσεων», κλ. : 1:100, ημ. Ιανουάριος 2013, του Πολ. Μηχ. Ν. Χατζόπουλου.

Η απόφαση αυτή να δημοσιευθεί στην Εφημερίδα της Κυβερνήσεως με τα συνημμένα σχέδια.

Πειραιάς, 16 Απριλίου 2013

Ο Πρόεδρος
ΚΩΝΣΤΑΝΤΙΝΟΣ Ι. ΜΟΥΤΖΟΥΡΗΣ


ΚΑΘΟΡΙΣΘΕΙΣΕΣ ΓΡΑΜΜΕΣ ΑΙΓΙΑΛΟΥ - ΠΑΛΑΙΟΥ ΑΙΓΙΑΛΟΥ (ΦΕΚ 442/Δ/ 9-6-82)
ΚΑΘΟΡΙΣΘΕΙΣΑ ΓΡΑΜΜΗ ΠΑΛΑΙΟΥ ΑΙΓΙΑΛΟΥ
ΚΑΘΟΡΙΣΘΕΙΣΑ ΓΡΑΜΜΗ ΑΙΓΙΑΛΟΥ
ΧΕΡΣΑΙΑ ΖΩΝΗ (ΦΕΚ 584/4-12-2009)
ΑΚΤΟΓΡΑΜΜΗ
ΑΛΙΕΥΤΙΚΟ ΚΑΤΑΦΥΓΙΟ ΥΠΟ ΚΑΤΑΣΚΕΥΗ
ΑΓΡΟΣ
ΣΙΔΗΡΟΠΑΣΣΑΛΟΣ
ΑΜΜΟΛΟΦΟΙ
ΑΜΜΩΔΗΣ ΑΚΤΗ
ΤΕΛΟΣ ΑΜΜΟΛΟΦΩΝ
ΙΔΙΟΚΤΗΣΙΑ ΔΟΥΡΟΥ ΕΜΜΑΝΟΥΗΛ
ΙΔΙΟΚΤΗΣΙΑ ΚΛΗΡ. ΣΤΡΑΤΗΓΑΚΗ ΝΙΚΟΛΑΟΥ & ΚΛΗΡ. ΣΤΡΑΤΗΓΑΚΗ ΑΓΓΕΛΙΚΗΣ
ΑΓΡΟΣ - ΠΕΡΙΜΕΤΡΙΚΑ ΔΥΟ ΣΕΙΡΕΣ ΕΛΙΕΣ
ΑΓΡΟΣ - ΠΕΡΙΜΕΤΡΙΚΑ ΔΥΟ ΣΕΙΡΕΣ ΕΛΙΕΣ
Λ.Ο.Τ. - 01 Α, Β, Γ, 1, 2, Α Εμβαδόν = 6.322,49 μ²
Λ.Ο.Τ. - 02 1, 3, 4, 2, 1 Εμβαδόν = 6.175,14 μ²
Λ.Ο.Τ. - 03 3, Δ, 5, 6, 7, 4, 3 Εμβαδόν = 5.994,67 μ²
Λ.Ο.Τ. - 04 5, Ε, 8, 6, 5 Εμβαδόν = 6.841,95 μ²
Α
Β
Γ
Δ
1
2
3
4
5
6
7
1.00
-1.00
2.00
-2.00
4073400
4073300
4073200
4073100
4073000
ΕΘΝΙΚΟ ΤΥΠΟΓΡΑΦΕΙΟ
Για τεχνικούς λόγους στο σχεδιάγραμμα, έγινε σμίκρυνση, κατά ποσοστό 40%

ΠΡΟΣ ΓΛΥΚΟΒΡΥΣΗ
ΚΟΙΝΟΤΙΚΗ ΟΔΟΣ
ΠΡΟΣ ΕΛΙΑ
CAMPING
Ο ΛΥΚΟΥΡΓΟΣ
ΙΔΙΟΚΤΗΣΙΑ
ΚΩΝΣΤΑ ΔΗΜΗΤΡΙΟΥ
Λ.Ο.Τ. - 05
8, 10, 11, 9, 8
Εμβαδόν = 6.905,58 μ²
ΥΦΙΣΤΑΜΕΝΗ ΝΟΜΙΜΗ ΟΔΟΣ
ΣΥΜΦΩΝΑ ΜΕ ΤΗΝ 4400/6-11-2009
ΑΠΟΦΑΣΗ ΠΕΡ. ΟΡΩΝ
Λ.Ο.Τ. - 06
10, Ζ, Η, Θ, 11, 10
Εμβαδόν = 6.489,92 μ²
ΦΡΕΑΤΙΟ ΚΕΝΤΡΙΚΗΣ ΥΔΡΕΥΣΗΣ
ΜΕΤΑΣΧΗΜΑΤΙΣΤΗΣ
ΔΕΗ ΜΕΣΗΣ ΤΑΣΗΣ
ΚΑΘΟΡΙΣΘΕΙΣΕΣ ΓΡΑΜΜΕΣ ΑΙΓΙΑΛΟΥ - ΠΑΛΑΙΟΥ ΑΙΓΙΑΛΟΥ
(ΦΕΚ 442/Δ/ 9-ος-82)

ΣΥΜΒΟΛΙΣΜΟΙ

- ΠΥΡΓΟΣ ΔΥΡΑ 3,59 — ΤΡΙΓΩΝΟΜΕΤΡΙΚΟ ΣΗΜΕΙΟ Γ.Υ.Σ
- S1 9,49 — ΚΟΡΥΦΗ ΚΥΡΙΑΣ ΟΔΕΥΣΗΣ
- ΠΡΑΝΕΣ
- ΙΣΟΫΨΕΙΣ ΚΑΜΠΥΛΕΣ
- ΑΜΜΟΛΟΦΟΙ
- ΣΥΡΜΑΤΟΠΕΡΙΦΡΑΞΗ
- ΦΩΤΙΣΤΙΚΟΣ ΣΤΥΛΟΣ
- ΔΕΗ (ΜΕΤΑΣΧΗΜΑΤΙΣΤΗΣ ΜΕΣΗΣ ΤΑΣΗΣ)
- ΑΜΜΩΔΗΣ ΑΚΤΗ


Γραμμή Αιγιαλού (κόκκινο)
Γραμμή Παραλίας (κίτρινο)
Γραμμή Παλαιού Αιγιαλού (μπλέ)
Γραμμή Χερσαίας Ζώνη Λιμένα (πράσινο)
Ακτογραμμή (μαύρο)
Λιμενικό Οικοδομικό Τετράγωνο (πορτοκαλί)

ΧΡΗΣΕΙΣ ΓΗΣ - ΟΡΟΙ ΔΟΜΗΣΗΣ
ΑΙΤΟΥΜΕΝΑ ΜΕΓΕΘΗ

α/α Λ.Ο.Τ.	Εμβαδόν (m2)	Αιτούμενος Συντελεστής Δόμησης	Αιτούμενο Ποσοστό Κάλυψης	Μέγιστο Επιτρεπόμενο Ύψος (m)	Επιτρεπόμενες Χρήσεις
01	6.322,49	0	0 %		- Χώροι πρασίνου
02	6.175,14	0,04	4,0 %	4m + στέγη	Γραφεία Λιμενικού Ταμείου Χώροι Υγειονομικού Ενδιαφέροντος Ι.Ν. Αγίου Νικολάου
03	5.984,67	0	0 %		- Χώροι πρασίνου
04	6.541,86	0	0 %		
05	6.905,58	0	0%		
06	6.489,92	0	0 %		

Η Πρόεδρος
ΡΟΖΑΚΗ ΣΟΦΙΑ

Ο Προϊστάμενος Τμήματος

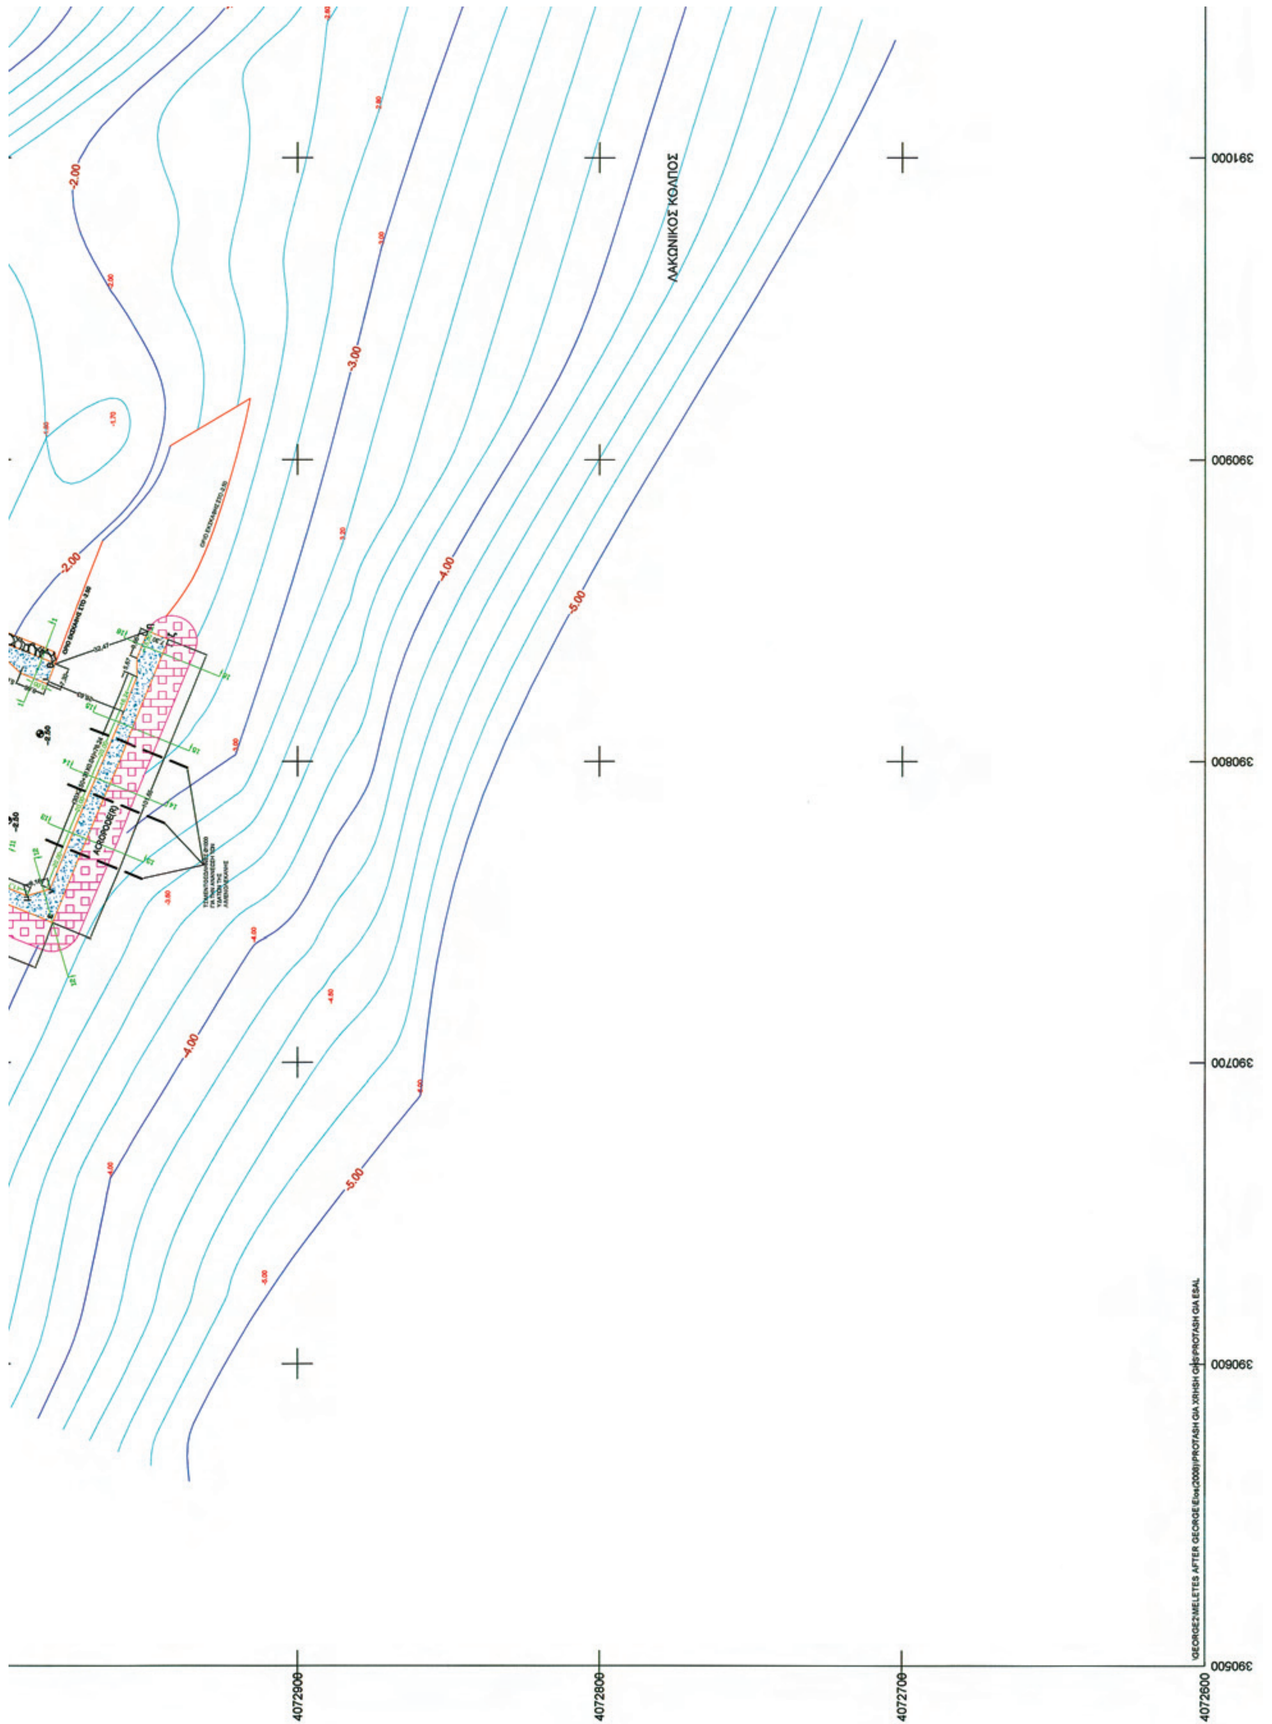
ΛΑΚΩΝΙΚΟΣ ΚΟΛΠΟΣ
-2.00
-3.00
-4.00
-5.00
391000
390900
390800
390700
390600
390500
4072900
4072800
4072700
4072600

ΚΑΘΟΡΙΣΘΕΙΣΕΣ ΓΡΑΜΜΕΣ ΑΙΓΙΑΛΟΥ - ΠΑΛΑΙΟΥ ΑΙΓΙΑΛΟΥ
(ΦΕΚ 442/Δ/ 9-8-82)

-1.00
-2.00
-2.00
-3.00

ΣΥΝΤ/ΝΕΣ ΚΟΡΥΦΩΝ ΓΡΑΜΜΗΣ
ΕΞΟΜΟΙΩΣΗΣ ΖΩΝΗ ΛΙΜΕΝΑ

Α/Α	Χ	Ψ
Α	390784,65	4073134,77
Β	390799,87	4073175,11
Γ	390813,15	4073210,30
Δ	390983,98	4073146,55
Ε	391060,72	4073126,22
Ζ	391220,26	4073037,51
Η	391240,22	4073027,91
Θ	391184,67	4072961,22

ΟΙ ΚΟΡΥΦΕΣ Γ, Δ, Ε, Ζ, Η, ΤΗΣ ΓΡΑΜΜΗΣ ΕΞΟΜΟΙΩΣΗΣ ΖΩΝΗΣ, ΤΑΥΤΙΖΟΝΤΑΙ ΜΕ ΚΟΡΥΦΕΣ ΚΑΙ ΣΗΜΕΙΑ ΤΗΣ ΓΡΑΜΜΗΣ ΤΟΥ ΑΙΓΙΑΛΟΥ

ΕΜΒΑΔΟΝ ΕΞΟΜΟΙΟΥΜΕΝΗΣ ΖΩΝΗΣ = 38.419,66 τ.μ.

391100 391200 391300 391400

Παναγιώτης Κουλογεωργίου
Τοπ. Μηχ/κός με Ε' βαθμό

Συγκοινωνιακών Έργων Π.Ε. Λακωνίας

ΘΕΩΡΗΘΗΚΕ
Ο Δ/ντής Δ/νσης Τεχν. Υπηρ.
ΠΕΡΙΦΕΡΕΙΑ ΠΕΛΟΠΟΝΝΗΣΟΥ
ΕΛΛΗΝΙΚΗ ΔΗΜΟΚΡΑΤΙΑ

ΝΙΚΟΛΑΟΣ Ζ. ΧΑΤΖΟΠΟΥΛΟΣ
ΠΟΛΙΤΙΚΟΣ ΜΗΧΑΝΙΚΟΣ
Ελ. Βενιζέλου 48 - Ν. Σμύρνη
ΑΦΜ: 21264017 ΔΟΥ: Ν. Σμύρνης
ΤΗΛ: 9350471 Fax: 9347302

Νο	ΗΜΕΡΟΜ.	ΤΠΟΓΡ.	ΠΕΡΙΓΡΑΦΗ

ΑΝΑΘΕΩΡΗΣΕΙΣ

ΠΕΡΙΦΕΡΕΙΑΚΗ ΕΝΟΤΗΤΑ ΛΑΚΩΝΙΑΣ
Δ/ΝΣΗ ΤΕΧΝΙΚΩΝ ΕΡΓΩΝ

ΛΙΜΕΝΙΚΟ ΤΑΜΕΙΟ ΛΑΚΩΝΙΑΣ (ΓΥΘΕΙΟ)

ΕΡΓΟ: ΧΡΗΣΕΙΣ ΓΗΣ ΚΑΙ ΟΡΟΙ ΔΟΜΗΣΗΣ ΣΤΗΝ ΧΕΡΣΑΙΑ ΖΩΝΗ ΣΤΟ ΥΠΟ ΚΑΤΑΣΚΕΥΗ ΑΛΙΕΥΤΙΚΟ ΚΑΤΑΦΥΓΙΟ ΚΟΚΚΙΝΙΑΣ ΣΤΗ ΓΛΥΚΟΒΡΥΣΗ Ν. ΛΑΚΩΝΙΑΣ

ΜΕΛΕΤΗΤΗΣ
" ΕΥΡΩΤΕΧΝΙΚΗ "
Σύμβουλοι Μηχανικοί
Ελ. Βενιζέλου 48 Ν. Σμύρνη
τηλ. 2109350471 - fax 2109347302
email: xatzo.nik@gmail.com

ΤΙΤΛΟΣ ΣΧΕΔΙΟΥ
ΟΡΙΖΟΝΤΙΟΓΡΑΦΙΑ Λ.Ο.Τ.
&
ΠΡΟΤΑΣΗ ΚΤΙΡΙΑΚΩΝ ΕΓΚΑΤΑΣΤΑΣΕΩΝ

ΚΛΙΜΑΚΑ	ΜΕΛΕΤΗΘΗΚΕ Ν.Χ.	ΣΧΕΔΙΑΣΤΗΚΕ Ε.Μ.
1:1000	ΕΛΕΓΧΘΗΚΕ Ν.Χ.	ΕΓΚΡΙΘΗΚΕ
	ΗΜΕΡΟΜΗΝΙΑ	ΙΑΝΟΥΑΡΙΟΣ 2013

ΑΡΙΘ. ΕΡΓΟΥ	ΑΡΙΘ. ΣΧΕΔΙΟΥ
G-128	

Αριθ. 29007/11067 (2)

Τροποποίηση του εγκεκριμένου σχεδίου Πόλης στο Ο.Τ. 359 (Γ1629), Χώρος Αθλητικού Κέντρου της Π.Ε. «Αγ. Ιωάννης - Μεσαμπελιές - Φορτέτσα» λόγω άρσης αναγκαστικής απαλλοτρίωσης σε συμμόρφωση της με αρ. 161/2009 απόφασης του Β΄ Τριμελούς Διοικητικού Πρωτοδικείου Ηρακλείου.

Ο ΠΕΡΙΦΕΡΕΙΑΡΧΗΣ ΚΡΗΤΗΣ

Έχοντας υπόψη:

1. Τα άρθρα 94, 164 και 283 του Ν. 3852/2010 (Φ.Ε.Κ. 87 Α / 07-06-2010) «Νέα Αρχιτεκτονική της Αυτοδιοίκησης και Αποκεντρωμένης Διοίκησης - Πρόγραμμα Καλλικράτης» όπως τροποποιήθηκε και συμπληρώθηκε με το Ν. 3889/2010 και το Ν.3905/2010.

2. Τον Ν. 3861/2010 ΦΕΚ112/Α/13-7-10 Ενίσχυση της διαφάνειας με την υποχρεωτική ανάρτηση νόμων και πράξεων των κυβερνητικών, διοικητικών και Αυτοδιοικητικών Οργάνων στο διαδίκτυο «Πρόγραμμα Διαύγεια» και άλλων διατάξεων.

3.Την υπ' αριθ. 2704/2011 απόφαση Περιφερειάρχη Κρήτης (ΦΕΚ135/Β/09-02-11) «Μεταβίβαση Αρμοδιοτήτων στους Αντιπεριφερειάρχες»

4. Το Π.Δ. 149/10 (ΦΕΚ 242/Α/27-12-10) «Οργανισμό της Περιφέρειας Κρήτης».

5. Τις διατάξεις του από 17-7-23 Π. Δ/τος Περί σχεδίων πόλεων κ.λ.π. (ΦΕΚ 228/Α/1923)

6. Το Ν. 1337/83(ΦΕΚ 33/Α/83),όπως τροποποιήθηκε και ισχύει σήμερα.

7. Την υπ' αριθ. 18894/5-5-06 εγκύκλιο (Εγκύκλιος 6/2006) του ΥΠΕΧΩΔΕ «Άσκηση αρμοδιοτήτων Πολεοδομικού Σχεδιασμού».

8. Το άρθρο 10 άσκηση αρμοδιοτήτων πολ. Σχεδιασμού του Ν. 3044/2002 ΦΕΚ 197/Α/2002.

9. Τις με αρ.1/1961, 8/1975, 43/1980 Εγκυκλίους του ΥΠΕΧΩΔΕ την εγκύκλιο 10/12 του ΥΠΕΚΑ και το άρθ. 31 του Ν. 4067/12.

10. Τις διατάξεις του ισχύοντος οικοδομικού κανονισμού.

11. Τη με ημ. 16-11-11 αίτηση (αρ. πρωτ. του Δ. Ηρακλείου 182228/16-11-11) της Χατζάκη Αριάνδης.

12. Το με αρ. πρωτ. 178284/14-11-12 έγγραφο του Δ. Ηρακλείου, με το οποίο μας διαβιβάζει δικαιολογητικά για την τροποποίηση.

13. Το από 6-4-89 Π.Δ. (ΦΕΚ 204/Δ΄/14-4-89) με το οποίο εντάχτηκε η περιοχή στο σχέδιο.

14. Την υπ' αριθ. 161/2009 απόφαση του Διοικητικού Πρωτοδικείου Ηρακλείου.

15. Την υπ' αριθ. 3489/2002 απόφαση Γεν. Γραμματέα Περιφέρειας Κρήτης (ΦΕΚ 983/Δ/11-11-02) «Επικύρωση οριογραμμής ρέματος στην περιοχή Μεσαμπελιές Δ. Ηρακλείου, Ν. Ηρακλείου.»

16. Την υπ' αριθ. Τ.Υ. 13766/21-12-09 της Δ/νσης Τεχνικών Υπηρεσιών ΝΑΗ 'Έγκριση Διευθέτησης οριοθετημένου ρέματος, (ρέμα Ερυθραίας) στη περιοχή Μεσαμπελιές Δ. Ηρακλείου, Ν. Ηρακλείου».

17. Την υπ' αριθ. 550/11 απόφαση του Δημ. Συμβουλίου Δήμου Ηρακλείου με την οποία αποφασίζει την προώθηση της διαδικασίας της τροποποίησης.

18. Την υπ' αριθ. 319/12 απόφαση του Δημ. Συμβουλίου Δήμου Ηρακλείου με την οποία εγκρίνει την προτεινόμενη τροποποίηση.

19. Την υπ' αριθ. πρωτ. 151870/21-9-12 Ανακοίνωση ανάρτησης της τροποποίησης.

20. Το με αρ. πρωτ. 160914/8-10-12 πρωτόκολλο ανάρτησης.

21. Τα αποκόμματα των εφημερίδων «Πατρίς» της 27-09-12 και 28-09-12 και «Νέα Κρήτη» της 28-09-12 και 29-09-12.

22. Την υπ' αριθ. 10527/23-1-13 Βεβαίωση της Δ/νσης Πολεοδομίας του Δ. Ηρακλείου για την αρτιότητα των οικοπέδων.

23. Το με ημ. 9-12 τοπογραφικό διάγραμμα σε κλ. 1 :500 και την τεχνική έκθεση του Αγρον. Τοπ. Μηχανικού Ε.Μ.Π. Ηρακλειδίου Ηρακλή.

24. Τις προσκομισθείσες φωτογραφίες.

25. Τα αποδεικτικά επίδοσης στους εμπλεκόμενους ιδιοκτήτες.

26. Το γεγονός ότι κατά της αιτούμενης τροποποίησης δεν υποβλήθηκε καμία ένσταση (σύμφωνα με το με αρ. πρωτ. 178284/14-11-12 έγγραφο του Δ. Ηρακλείου).

27. Τα Συμβόλαια.

28. Τις αποδείξεις αμοιβών και φορολογικών του μηχανικού.

29. Το με αρ. πρωτ. έγγραφο της Δ/νσης Περ/ντος & Χωρικού Σχεδιασμού με το οποίο αποστέλλει την εισήγηση της τροποποίησης στο ΣΥ.ΠΟ.Θ.Α. Π.Ε. Ηρακλείου.

30.Την υπ' αριθ. πρωτ. 119187/48956/06-02-13 εισήγηση της Υπηρεσίας μας προς το ΣΥ.ΠΟ.Θ.Α. Π.Ε. Ηρακλείου.

31. Το πρακτικό 3/2013 (θέμα 5ο) του Συμβουλίου Πολεοδομικών Θεμάτων και Αμφισβητήσεων (ΣΥ.ΠΟ.Θ.Α.), Περιφερειακής Ενότητας Ηρακλείου, (αρ. πρωτ.30/28-2-13).

Και επειδή με την τροποποίηση:

1. Δεν επέρχεται μείωση των Κ.Χ. της πολεοδομικής ενότητας αλλά αύξηση.

2. Δεν θίγονται όμορες ιδιοκτησίες.

3. Κατά την τελευταία ανάρτηση δεν υποβλήθηκαν ενστάσεις.

4. Κανένα άρτιο οικόπεδο δεν καθίσταται μη άρτιο, όπως προκύπτει από το (22) σχετικό έγγραφο.

5. Το Συμβουλίου Πολεοδομικών Θεμάτων και Αμφισβητήσεων (ΣΥ.ΠΟ.Θ.Α.), Περιφερειακής Ενότητας Ηρακλείου με το 3/2013 (θέμα 5ο) πρακτικό του γνωμοδοτεί θετικά για την τροποποίηση του σχεδίου πόλης Ηρακλείου στα Ο.Τ. 355, 356 & τη συγκεκριμένη τροποποίηση.

6. Από τις διατάξεις της παρούσας δεν προκαλείται δαπάνη σε βάρος του Κρατικού Προϋπολογισμού, ή του οικείου ΟΤΑ, ή οποιουδήποτε φορέα, αποφασίζουμε:

Την τροποποίηση του εγκεκριμένου σχεδίου Πόλης στα Ο.Τ. 359 (Γ1629), Χώρος Αθλητικού Κέντρου της Π.Ε. «"Αγ. Ιωάννης" Μεσαμπελιές - Φορτέτσα», λόγω άρσης αναγκαστικής απαλλοτρίωσης σε συμμόρφωση της με αρ. 161/2009 απόφασης του Β΄ Τριμελούς Διοικητικού Πρωτοδικείου Ηρακλείου, με η οποία « ακυρώνει την άρνηση του Νομάρχη Ηρακλείου να προβεί στον αποχαρακτηρισμό -αποδέσμευση τμήματος ακινήτου φερόμενης κυριότητας της προσφεύγουσας, έκτασης 5.207,9 τ.μ., ως χώρου προοριζόμενου για την ανέγερση κοινωφελούς κτιρίου (και συγκεκριμένα αθλητικού κέντρου), το οποίο βρίσκεται στη κτηματική περιφέρεια του Δ. Ηρακλείου Κρήτης, στη θέση «Άγιος Ιωάννης - Μεσαμπελιές», στο Οικοδομικό τετράγωνο (Ο.Τ.) 359, και στην άρση του βάρους που επιβλήθηκε στο ακίνητο αυτό με το από 6-4-1989 προεδρικό διάταγμα (ΦΕΚ 204/Δ΄/14-4-1989)» σύμφωνα με το με ημερομηνία 9-12 συνημμένο τοπογραφικό διάγραμμα σε κλ. 1 :500, του Αγρον. Τοπ. Μηχανικού Ε.Μ.Π. Ηρακλειδίου Ηρακλή. Με την τροποποίηση δημιουργούνται:

1. Δύο οικοδομικά τετράγωνα, το Ο.Τ. 359Α με την επιβολή πρασιάς 4,00μ. στην βόρεια πλευρά του, και το 359 Β με την επιβολή πρασιάς 4,00 μ. στην ανατολική πλευρά του.

2. Ένας χώρος αθλητικού κέντρου 359 Γ.

3. Ένας δρόμος πλάτους 10μ., μεταξύ των Ο.Τ. 359 Α-Κ.Φ. 359 Γ ΚΑΙ 359 Β ως προέκταση του προβλεπόμενου από το Σχέδιο Πόλης δρόμου μεταξύ των Ο.Τ. 355 - 356 και


4. Ένας πεζόδρομος πλάτους 6μ. μεταξύ του Ο.Τ. 359 Α και του χώρου Αθλητικού κέντρου 359 Γ.

Κατά της παρούσης επιτρέπονται προσφυγές στο Γενικό Γραμματέα της Αποκεντρωμένης Διοίκησης Κρήτης, εντός δεκαπέντε ημερών (15 ημερών) από την κοινοποίηση της στους ενδιαφερομένους ή την ανάρτηση της στο διαδίκτυο, για παράβαση Νόμων και μόνο, σύμφωνα με τις διατάξεις του άρθρου 227 του Ν. 3852/2010 (ΦΕΚ 87/Α/10).

Η απόφαση αυτή να δημοσιευθεί στην Εφημερίδα της Κυβερνήσεως.

Ηράκλειο, 9 Απριλίου 2013

Ο Περιφερειάρχης
ΣΤΑΥΡΟΣ ΑΡΝΑΟΥΤΑΚΗΣ

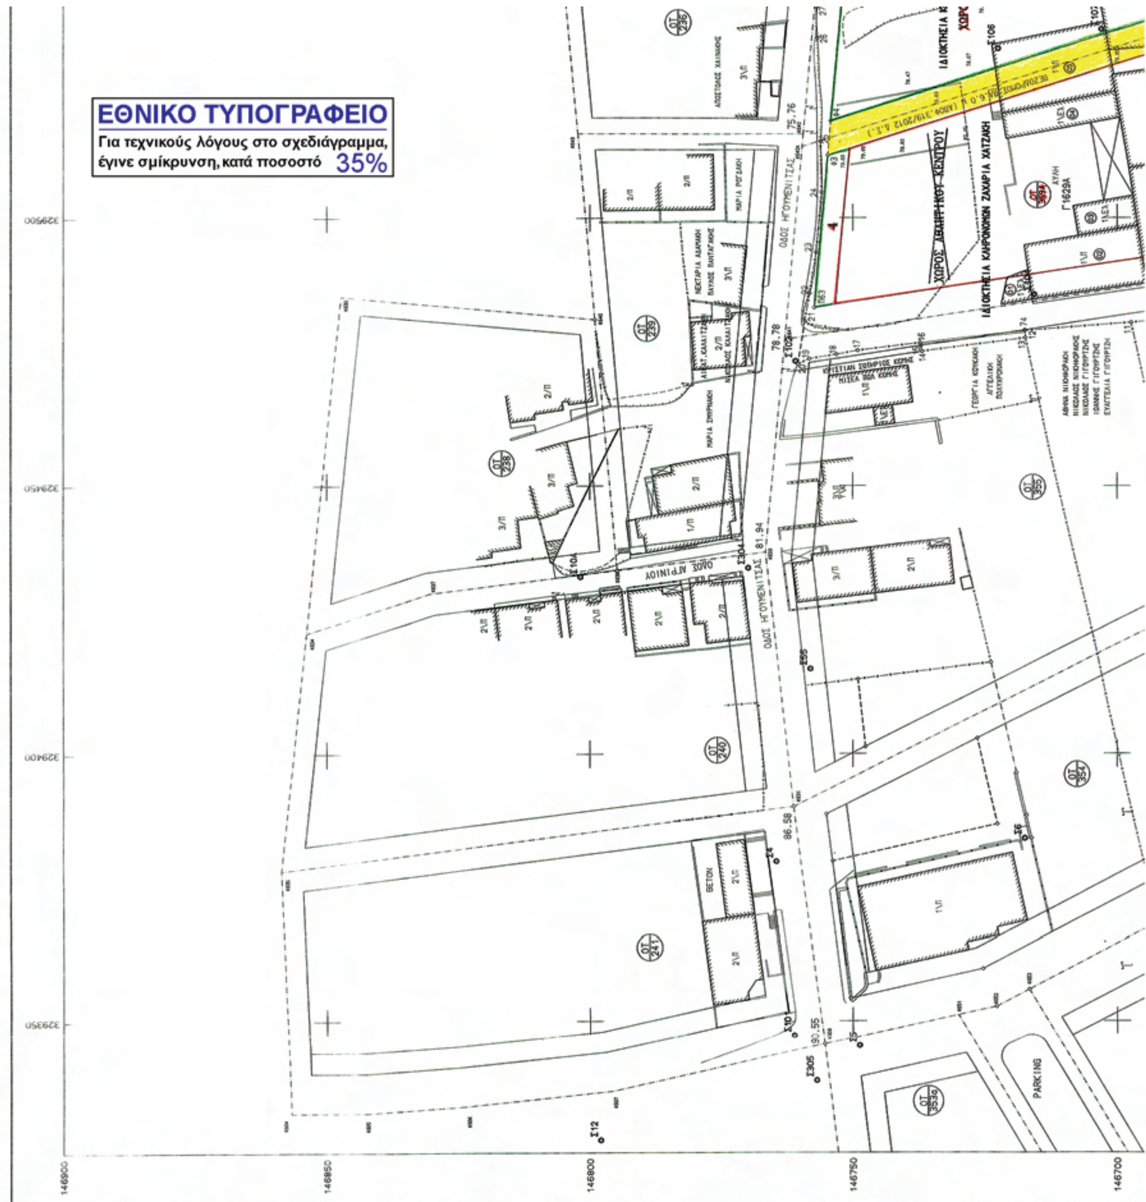

ΑΠΟΣΠΑΣΜΑ ΡΥΜΟΤΟΜΙΚΟΥ ΣΧΕΔΙΟΥ
ΠΟΛΕΟΔΟΜΙΚΗ ΕΝΟΤΗΤΑ
ΑΓΙΟΣ ΙΩΑΝΝΗΣ ΜΕΣΑΜΠΕΛΙΕΣ ΦΟΡΤΕΤΣΑ
ΚΛΙΜΑΚΑ 1:1000

ΠΡΟΤΕΙΝΟΜΕΝΟ ΡΥΜΟΤΟΜΙΚΟ ΣΧΕΔΙΟ
ΠΟΛΕΟΔΟΜΙΚΗ ΕΝΟΤΗΤΑ
ΑΓΙΟΣ ΙΩΑΝΝΗΣ ΜΕΣΑΜΠΕΛΙΕΣ ΦΟΡΤΕΤΣΑ
ΚΛΙΜΑΚΑ 1:1000

ΣΥΝΤΕΤΑΓΜΕΝΕΣ

ΣΗΜΕΙΟ	X	Y	ΣΗΜΕΙΟ	X	Y	ΣΗΜΕΙΟ	X	Y
1	329410.692	146627.093	2	329407.177	146632.273	3	329405.222	146635.299
4	329404.026	146636.887	5	329408.578	146638.060	6	329467.185	146653.111
7	329486.119	146658.062	8	329484.782	146667.071	9	329483.215	146677.635
10	329480.833	146693.100	11	329480.428	146697.407	12	329478.917	146717.458
13	329477.571	146717.387	14	329474.988	146736.949	15	329476.048	146737.188
16	329476.580	146737.308	17	329475.168	146749.082	18	329474.430	146753.114
19	329473.593	146758.259	20	329472.632	146760.436	21	329480.671	146759.142
22	329485.754	146758.232	23	329493.449	146756.951	24	329504.783	146755.867
25	329514.337	146756.113	26	329533.870	146756.652	27	329539.644	146756.823
28	329543.400	146756.365	29	329547.376	146755.930	30	329552.930	146755.369
31	329562.719	146754.624	32	329563.720	146754.554	33	329565.441	146752.202
34	329567.895	146746.690	35	329571.776	146737.024	36	329574.630	146730.104
37	329578.688	146720.551	38	329582.135	146710.800	39	329585.878	146700.509
40	329589.645	146690.586	41	329591.806	146685.118	42	329592.392	146683.387
43	329590.486	146683.978	44	329590.353	146683.548	45	329592.445	146677.884
46	329595.652	146670.243	47	329600.256	146661.011	48	329603.463	146654.991
49	329599.822	146654.593	50	329596.741	146654.255	51	329589.213	146653.432
52	329570.706	146652.002	53	329557.234	146651.614	54	329548.119	146651.323
55	329545.030	146650.813	56	329537.508	146649.795	57	329536.308	146649.687
58	329533.618	146649.444	59	329517.529	146648.669	60	329511.631	146648.497
61	329504.117	146648.240	62	329493.574	146647.810	63	329492.437	146647.764
64	329484.626	146646.849	65	329472.347	146644.566	66	329461.323	146642.022
67	329448.448	146638.768	68	329418.509	146629.305	69	329413.669	146627.935
70	329413.844	146627.684	71	329418.496	146628.554	72	329450.257	146634.474
73	329495.456	146642.898	74	329479.026	146717.463	75	329591.433	146683.684
Φ1	329496.200	146670.681	Φ2	329534.479	146682.785	Φ3	329511.731	146754.746
Φ4	329518.211	146754.153	Φ5	329585.100	146698.790	Φ6	329588.986	146689.521
Φ7	329499.180	146661.129	Φ8	329540.200	146684.594	Π61	329410.030	146633.170
Π62	329563.630	146750.000	Π63	329483.140	146757.360	Π64	329496.640	146667.760
Π65	329489.630	146658.110	Π66	329446.960	146644.620	Π222	329532.560	146573.990
Π224	329486.550	146667.630	Π452	329621.550	146611.850			

ΙΔ:1	ΣΗΜΕΙΑ:69	ΕΜΒΑΔΟ:11862.90 μ²									
20	21	22	23	24	25	26	27	28	29	30	31
32	33	34	35	36	37	38	39	40	41	42	43
44	45	46	47	48	49	50	51	52	53	54	55
56	57	58	59	60	61	62	63	64	65	66	67
68	69	1	2	3	4	5	6	7	8	9	10
11	12	13	14	15	16	17	18	19			

ΙΔ:2	ΣΗΜΕΙΑ:48	ΕΜΒΑΔΟ:1794.07 μ²									
17	18	19	20	21	22	23	24	25	26	27	28
29	30	31	32	33	34	35	36	37	38	39	40
41	42	75	Π62	Π63	Π64	61	62	Π65	Π66	Π61	69
1	2	3	4	5	6	7	8	Π224	74	15	16

ΙΔ:4	ΣΗΜΕΙΑ:10	ΕΜΒΑΔΟ:97.56 μ²							
8	9	10	11	12	13	14	15	74	Π224

ΙΔ:5	ΣΗΜΕΙΑ:12	ΕΜΒΑΔΟ:340.20 μ²									
71	70	69	68	67	66	65	64	63	62	73	72

ΙΔ:9	ΣΗΜΕΙΑ:11	ΕΜΒΑΔΟ:585.86 μ²								
Π61	Π66	Π65	62	63	64	65	66	67	68	69

ΙΔ:11	ΣΗΜΕΙΑ:9	ΕΜΒΑΔΟ:1385.39 μ²						
Φ1	Φ2	Φ3	Φ4	Φ8	Φ5	Φ6	Φ7	Π64

ΙΔ:12	ΣΗΜΕΙΑ:4	ΕΜΒΑΔΟ:2836.05 μ²	
Φ4	Π62	Φ5	Φ8

ΙΔ:13	ΣΗΜΕΙΑ:4	ΕΜΒΑΔΟ:2737.01 μ²	
Π63	Φ3	Φ2	Φ1

ΙΔ:14	ΣΗΜΕΙΑ:16	ΕΜΒΑΔΟ:2457.09 μ²									
Φ6	48	49	50	51	52	53	54	55	56	57	58
59	60	61	Φ7								

ΙΔ:91	ΣΗΜΕΙΑ:9	ΕΜΒΑΔΟ:926.06 μ²						
Π61	Π66	Π65	62	73	72	71	70	69

ΙΔ:92	ΣΗΜΕΙΑ:7	ΕΜΒΑΔΟ:30.13 μ²				
48	47	46	45	44	43	75

ΙΔ:201	ΣΗΜΕΙΑ:16	ΕΜΒΑΔΟ:6002.00 μ²									
61	60	59	58	57	56	55	54	53	52	51	50
49	48	Π452	Π222								


ΟΡΟΙ ΔΟΜΗΣΗ
ΤΟΜΕΑΣ "Ε"
Φ.Ε.Κ.204/Δ/14-4-1989

ΕΛΑΧΙΣΤΟ ΠΡΟΣΩΠΟ : 13.0 μ
ΚΑΤΑ ΠΑΡΕΚΚΛΙΣΗ : 10.0 μ ΠΡΙΝ ΑΠΟ 14 - 4 - 1989
: 6.0 μ ΜΕ ΤΗΝ ΚΥΡΩΣΗ ΤΗΣ ΠΡΑΞΗΣ ΕΦΑΡΜΟΓΗΣ
ΕΛΑΧΙΣΤΟ ΕΜΒΑΔΟΝ : 300.0 μ²
ΚΑΤΑ ΠΑΡΕΚΚΛΙΣΗ : 200.0 μ² ΠΡΙΝ ΑΠΟ 14 - 4 - 1989
: 120.0 μ² ΜΕ ΤΗΝ ΚΥΡΩΣΗ ΤΗΣ ΠΡΑΞΗΣ ΕΦΑΡΜΟΓΗΣ
ΠΟΣΟΣΤΟ ΚΑΛΥΨΗΣ : 70.0 %
ΣΥΝΤΕΛΕΣΤΗΣ ΔΟΜΗΣΗΣ : 0.8
ΜΕΓΙΣΤΟ ΥΨΟΣ : 9.0 μ

ΙΔΙΟΚΤΗΤΗΣ : ΚΛΗΡΟΝΟΜΟΙ ΖΑΧΑΡΙΑ ΧΑΤΖΑΚΗ (ΑΡΙΑΔΝΗ ΧΑΤΖΑΚΗ)
ΑΡΧΙΚΟ ΕΜΒΑΔΟΝ ΙΔΙΟΚΤΗΣΙΑΣ :11862.90 μ²
ΣΤΟΙΧΕΙΑ : 1,2,3,4,5,6,7,..........63,64,65,66,67,68,69,1

ΑΠΟΣΠΑΣΜΑ ΔΙΑΓΡΑΜΜΑΤΟΣ ΠΡΑΞΗΣ ΕΦΑΡΜΟΓΗΣ
ΠΟΛΕΟΔΟΜΙΚΗ ΕΝΟΤΗΤΑ
ΑΓΙΟΣ ΙΩΑΝΝΗΣ – ΜΕΣΑΜΠΕΛΙΕΣ – ΦΟΡΤΕΤΣΑ
ΚΛΙΜΑΚΑ 1: 1000

ΠΡΟΤΕΙΝΟΜΕΝΗ ΤΡΟΠΟΠΟΙΗΣΗ ΣΧΕΔΙΟΥ ΠΟΛΗΣ
ΠΟΛΕΟΔΟΜΙΚΗ ΕΝΟΤΗΤΑ
ΑΓΙΟΣ ΙΩΑΝΝΗΣ – ΜΕΣΑΜΠΕΛΙΕΣ – ΦΟΡΤΕΤΣΑ
ΚΛΙΜΑΚΑ 1: 1000

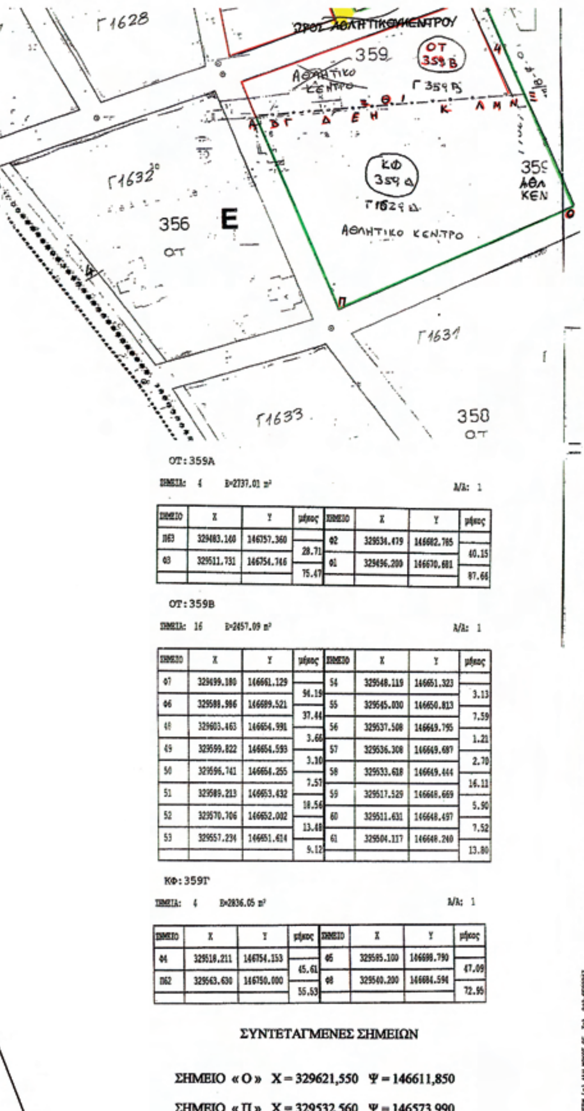

ΟΤ:359Α

ΣΗΜΕΙΑ: 4 Ε=2737.01 m² Α/Α: 1

ΣΗΜΕΙΟ	Χ	Υ	μήκος	ΣΗΜΕΙΟ	Χ	Υ	μήκος
Π63	329483.160	146757.360	28.71	Φ2	329534.479	146682.785	40.15
Φ3	329511.731	146754.746	75.47	Φ1	329496.200	146670.681	87.66

ΟΤ:359Β

ΣΗΜΕΙΑ: 16 Ε=2457.09 m² Α/Α: 1

ΣΗΜΕΙΟ	Χ	Υ	μήκος	ΣΗΜΕΙΟ	Χ	Υ	μήκος
Φ7	329499.180	146661.129	94.19	54	329548.119	146651.323	3.13
Φ6	329588.986	146689.521	37.44	55	329545.030	146650.813	7.59
48	329603.463	146654.991	3.66	56	329537.508	146649.795	1.21
49	329599.822	146654.593	3.10	57	329536.308	146649.687	2.70
50	329596.741	146654.255	7.57	58	329533.618	146649.444	16.11
51	329589.213	146653.432	18.56	59	329517.529	146648.669	5.90
52	329570.706	146652.002	13.48	60	329511.631	146648.497	7.52
53	329557.234	146651.614	9.12	61	329504.117	146648.240	13.80

ΚΦ:359Γ


ΣΗΜΕΙΑ: 4 Ε=2836.05 m² Α/Α: 1

ΣΗΜΕΙΟ	Χ	Υ	μήκος	ΣΗΜΕΙΟ	Χ	Υ	μήκος
Φ4	329518.211	146754.153	45.61	Φ5	329585.100	146698.790	47.09
Π62	329563.630	146750.000	55.53	Φ8	329540.200	146684.594	72.95

ΣΥΝΤΕΤΑΓΜΕΝΕΣ ΣΗΜΕΙΩΝ

ΣΗΜΕΙΟ «Ο» Χ = 329621,550 Ψ = 146611,850

ΣΗΜΕΙΟ «Π» Χ = 329532,560 Ψ = 146573,990

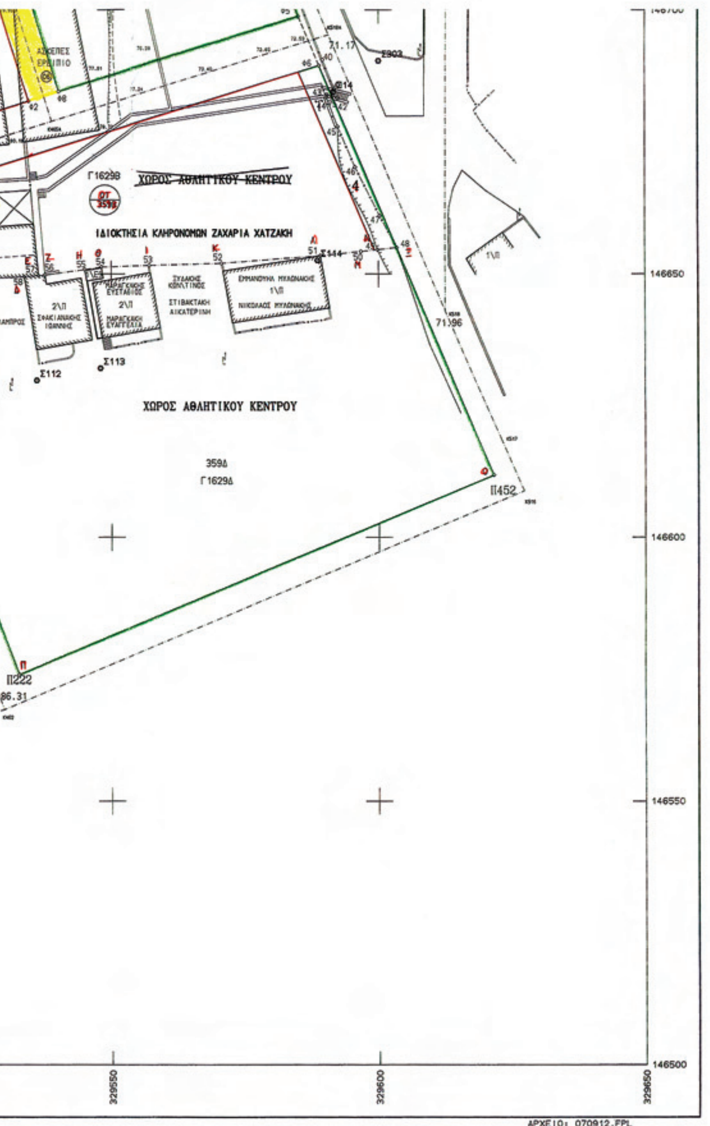

ΑΡΧΙΚΟ ΕΜΒΑΔΟΝ ΙΔΙΟΚΤΗΣΙΑΣ :11862.90 μ²
ΣΤΟΙΧΕΙΑ : 1,2,3,4,5,6,7,..........,63,64,65,66,67,68,69,1

ΕΜΒΑΔΟΝ ΡΥΜΟΤΟΜΟΥΜΕΝΟΥ ΤΜΗΜΑΤΟΣ : 1794.07 μ²
ΣΤΟΙΧΕΙΑ : 1,2,3,4,5,6,7,8,Π224,74,15,16,17,18,19,20,21,22,23,24,25,26, 27,28,29,30,31,32,33,34,35,36,37,38,39,40,41,42,75,Π62,Π63, Π64,61,62,Π65,Π66,Π61,69,1

ΠΡΟΣΚΥΡΟΥΜΕΝΑ ΤΜΗΜΑΤΑ ΠΡΟΣ ΤΗΝ ΙΔΙΟΚΤΗΣΙΑ

ΤΜΗΜΑ Ι

ΕΜΒΑΔΟΝ : 340.20 μ²
ΣΤΟΙΧΕΙΑ : 62,63,64,65,66,67,68,69,70,71,72,73,62

ΤΜΗΜΑ ΙΙ

ΕΜΒΑΔΟΝ : 30.13 μ²
ΣΤΟΙΧΕΙΑ : 75,43,44,45,46,47,48,75

ΣΥΝΟΛΑ ΠΡΟΣΚΥΡΟΥΜΕΝΩΝ ΤΜΗΜΑΤΩΝ : 370.33 μ²

ΕΜΒΑΔΟΝ ΤΜΗΜΑΤΟΣ ΠΟΥ ΠΡΟΣΚΥΡΟΝΕΤΑΙ ΣΕ ΑΛΛΕΣ ΙΔΙΟΚΤΗΣΙΕΣ : 97.56 μ²

ΕΜΒΑΔΟΝ ΝΕΩΝ ΔΡΟΜΩΝ (ΠΡΟΤΑΣΗ ΤΡΟΠΟΠΟΙΗΣΗΣ) : 1385.39 μ²
ΣΤΟΙΧΕΙΑ : Φ1,Φ2,Φ3,Φ4,Φ8,Φ5,Φ6,Φ7,Π64,Φ1

ΕΜΒΑΔΟΝ ΚΦ 359Γ (ΥΠΟΛΟΙΠΟ ΕΙΣΦΟΡΑΣ ΣΕ ΓΗ) : 2836.05 μ²
ΣΤΟΙΧΕΙΑ : Φ4,Π62,Φ5,Φ8,Φ4

ΕΜΒΑΔΟΝ ΤΕΛΙΚΗΣ ΙΔΙΟΚΤΗΣΙΑΣ ΣΤΟ Ο.Τ.356 : 926.06 μ²
ΣΤΟΙΧΕΙΑ : Π61,Π66,Π65,62,73,72,71,70,Π61

ΕΜΒΑΔΟΝ ΤΕΛΙΚΗΣ ΙΔΙΟΚΤΗΣΙΑΣ ΣΤΟ Ο.Τ.359Α : 2737.01 μ²
ΣΤΟΙΧΕΙΑ : Π63,Φ3,Φ2,Φ1,Π63

ΕΜΒΑΔΟΝ ΤΕΛΙΚΗΣ ΙΔΙΟΚΤΗΣΙΑΣ ΣΤΟ Ο.Τ.359Β : 2457.09 μ²
ΣΤΟΙΧΕΙΑ : Φ6,48,49,50,51,52,53,54,55,56,57,58,59,60,61,Φ7,Φ6

ΣΥΝΟΛΙΚΟΝ ΕΜΒΑΔΟΝ ΙΔΙΟΚΤΗΣΙΑΣ 6120.16 μ² (ΣΤΑ ΤΡΙΑ Ο.Τ)

ΕΙΣΦΟΡΑ ΙΔΙΟΚΤΗΣΙΑΣ ΣΕ ΓΗ
Ν1337\1983


Απο 0.00 μ² μέχρι 250.00 μ² είναι 10.0 % ---> 25.00 μ²
Απο 250.00 μ² μέχρι 500.00 μ² είναι 20.0 % ---> 50.00 μ²
Απο 500.00 μ² μέχρι 1000.00 μ² είναι 30.0 % ---> 150.00 μ²
Απο 1000.00 μ² μέχρι 2000.00 μ² είναι 40.0 % ---> 400.00 μ²
Απο 2000.00 μ² μέχρι 10000.00 μ² είναι 50.0 % ---> 4000.00 μ²
Απο 10000.00 μ² μέχρι 11862.90 μ² είναι 60.0 % ---> 1117.74 μ²

ΣΥΝΟΛΙΚΗ ΕΙΣΦΟΡΑ ΙΔΙΟΚΤΗΣΙΑΣ ΣΕ ΓΗ 5742.74 μ²

ΕΜΒΑΔΟΝ ΚΤΙΣΜΑΤΩΝ

ΚΤΙΣΜΑ Νο 1 ---> Ε = 25.8 μ² ΙΣΟΓΕΙΟ ΕΛΕΝΙΤ
ΚΤΙΣΜΑ Νο 2 ---> Ε = 230.2 μ² ΙΣΟΓΕΙΟ ΠΛΑΚΟΣΚΕΠΕΣ
ΚΤΙΣΜΑ Νο 3 ---> Ε = 64.6 μ² ΙΣΟΓΕΙΟ ΕΛΕΝΙΤ
ΚΤΙΣΜΑ Νο 4 ---> Ε = 107.0 μ² ΙΣΟΓΕΙΟ ΕΛΕΝΙΤ
ΚΤΙΣΜΑ Νο 5 ---> Ε = 288.0 μ² ΙΣΟΓΕΙΟ ΠΛΑΚΟΣΚΕΠΕΣ
ΚΤΙΣΜΑ Νο 6 ---> Ε = 341.3 μ² ΑΣΚΕΠΕΣ ΕΡΕΙΠΙΟ
ΚΤΙΣΜΑ Νο 7 ---> Ε = 458.6 μ² ΑΣΚΕΠΕΣ ΕΡΕΙΠΙΟ
ΚΤΙΣΜΑ Νο 8 ---> Ε = 644.5 μ² ΑΣΚΕΠΕΣ ΕΡΕΙΠΙΟ
ΚΤΙΣΜΑ Νο 9 ---> Ε = 196.6 μ² ΔΙΟΡΟΦΟ ΚΕΡΑΜΟΣΚΕΠΕΣ
106.2 μ² 1ος ΟΡΟΦΟΣ
ΚΤΙΣΜΑ Νο 10 ---> Ε = 264.7 μ² ΙΣΟΓΕΙΟ ΕΛΕΝΙΤ
ΚΤΙΣΜΑ Νο 11 ---> Ε = 69.8 μ² ΙΣΟΓΕΙΟ ΕΛΕΝΙΤ
ΚΤΙΣΜΑ Νο 12 ---> Ε = 27.5 μ² ΙΣΟΓΕΙΟ ΕΛΕΝΙΤ
ΚΤΙΣΜΑ Νο 13 ---> Ε = 94.2 μ² ΙΣΟΓΕΙΟ ΚΕΡΑΜΟΣΚΕΠΕΣ
ΚΤΙΣΜΑ Νο 14 ---> Ε = 80.6 μ² ΙΣΟΓΕΙΟ ΠΛΑΚΟΣΚΕΠΕΣ

ΣΗΜΕΙΟ "Π" Χ = 329532.560 - Ψ = 146573.990
ΣΗΜΕΙΟ "Ο" Χ = 329621.550 - Ψ = 146611.850

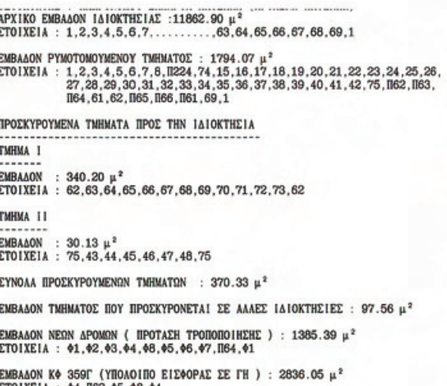

ΤΕΧΝΙΚΟ ΓΡΑΦΕΙΟ

ΗΡΑΚΛΗΣ ΗΡΑΚΛΕΙΔΙΟΥ

ΑΓΡΟΝΟΜΟΣ ΤΟΠΟΓΡΑΦΟΣ ΜΗΧΑΝΙΚΟΣ
ΕΘΝΙΚΟΥ ΜΕΤΣΟΒΙΟΥ ΠΟΛΥΤΕΧΝΕΙΟΥ

ΒΙΚΕΛΑ 27, ΗΡΑΚΛΕΙΟ ΤΗΛ. 2810-342283

ΕΡΓΟΔΟΤΗΣ: ΚΛΗΡΟΝΟΜΟΙ ΖΑΧΑΡΙΑ ΧΑΤΖΑΚΗ

ΕΡΓΟ:

ΘΕΣΗ: Ο.Τ.356,Ο.Τ.359,Ο.Τ.355
ΜΕΣΑΜΠΕΛΙΕΣ - ΔΗΜΟΣ ΗΡΑΚΛΕΙΟΥ

ΑΡ. ΣΧΕΔΙΟΥ 1

ΗΜΕΡΟΜΗΝΙΑ ΣΕΠΤΕΜ.2012

ΘΕΜΑ ΣΧΕΔΙΟΥ
ΤΟΠΟΓΡΑΦΙΚΟ ΔΙΑΓΡΑΜΜΑ

ΚΛΙΜΑΚΑ 1:500

ΜΕΛΕΤΗΤΗΣ: ΗΡΑΚΛΗΣ ΗΡΑΚΛΕΙΔΙΟΥ ΘΕΩΡΗΘΗΚΕ

ΗΡΑΚΛΗΣ Σ. ΗΡΑΚΛΕΙΔΙΟΥ